



2-й этаж

Квартира № 9

© УЛ. ЭЙЗЕНШТЕЙНА 47А, РИГА

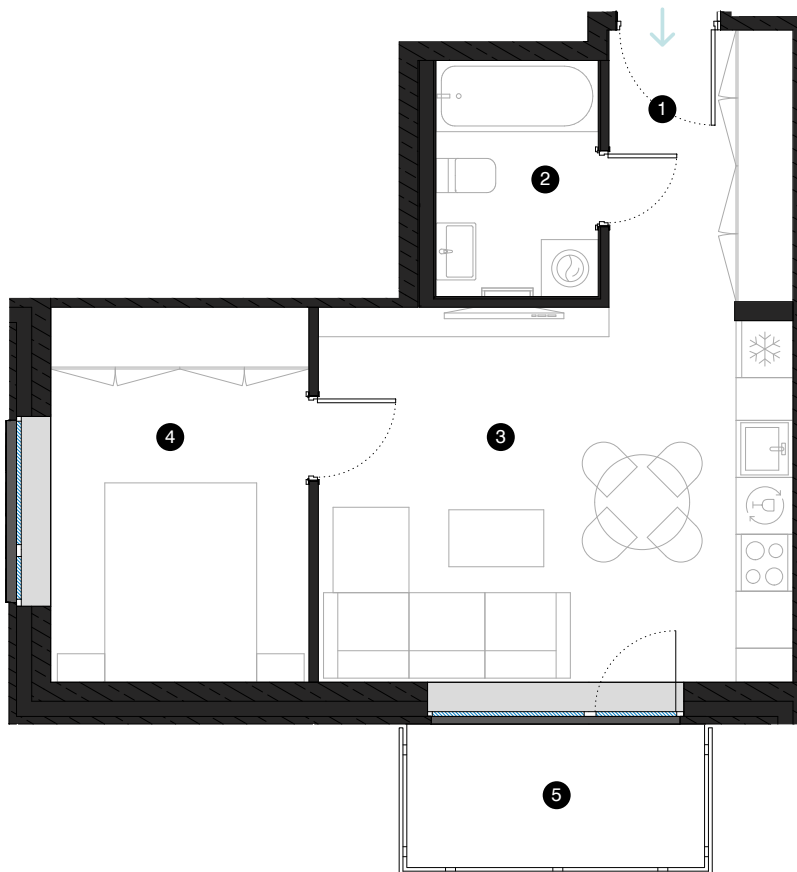

| # | КОМНАТА | М² |
|---------------|---------------------------|-------|
| 1 | Прихожая | 5,62 |
| 2 | Ванная комната | 4,25 |
| 3 | Гостиная с кухонной зоной | 19,95 |
| 4 | Комната | 10,74 |
| 5 | Балкон | 4,74 |
| Жилая площадь | | 40,56 |
| Общая площадь | | 45,30 |

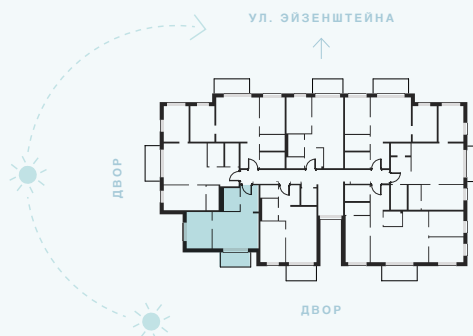

КОНТАКТЫ:

- 📍 laura.semjonova@pillar.lv
- ☎ +371 25 633 133
- ✉ Pulkveža Brieža iela 28A, Rīga, LV-1045

МАСШТАБ 1:80 1 CM = 80 CM