



3-й этаж

# Квартира № 19

© УЛ. ЭЙЗЕНШТЕЙНА 47А, РИГА

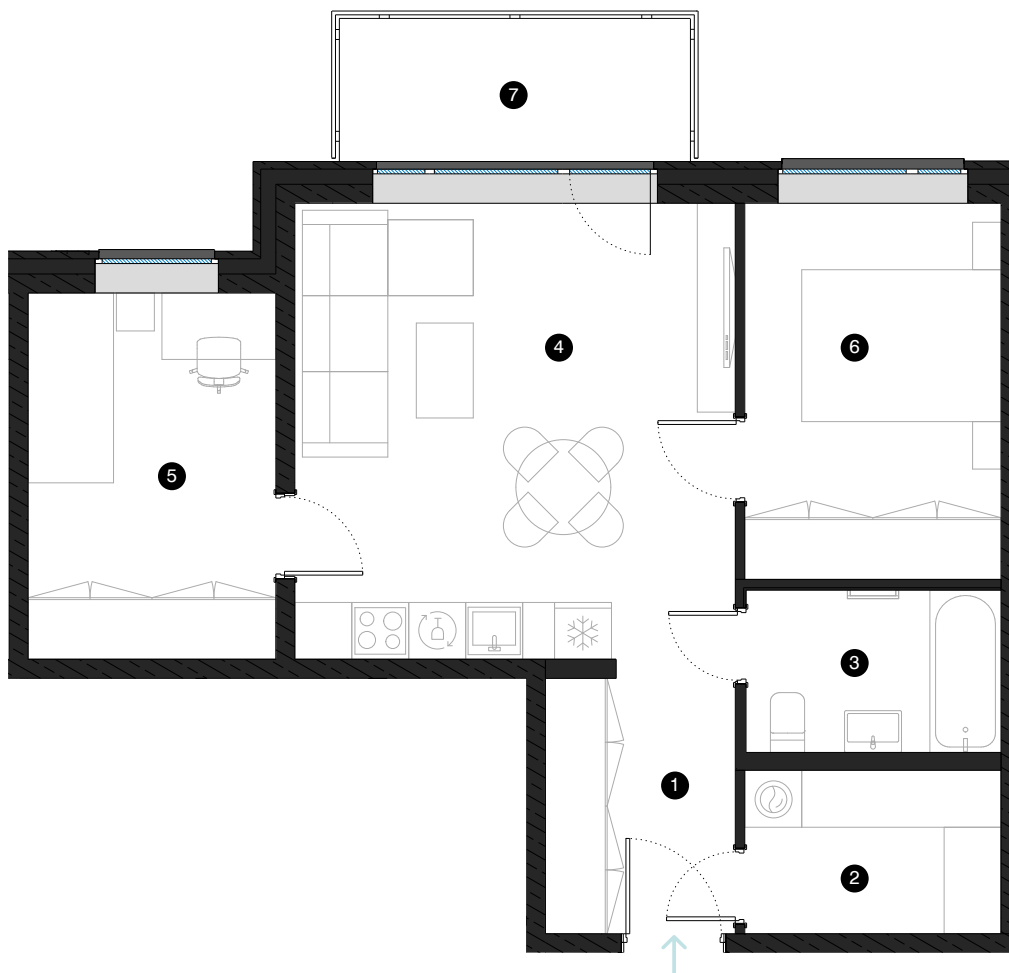

#	КОМНАТА	М²
1	Прихожая	5,63
2	Подсобное помещение	4,65
3	Ванная комната	4,59
4	Гостиная с кухонной зоной	22,58
5	Комната	10,07
6	Комната	10,70
7	Балкон	5,58
Жилая площадь		58,22
Общая площадь		63,80

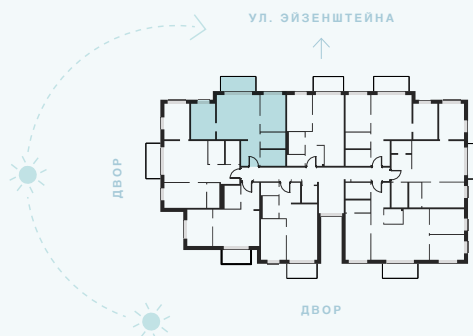

МАСШТАБ 1:80 1 CM = 80 CM

КОНТАКТЫ:

- laura.semjonova@pillar.lv
- +371 25 633 133
- Pulkveža Brieža iela 28A, Rīga, LV-1045