


7-й этаж

# Квартира № 54

© УЛ. ЭЙЗЕНШТЕЙНА 47А, РИГА

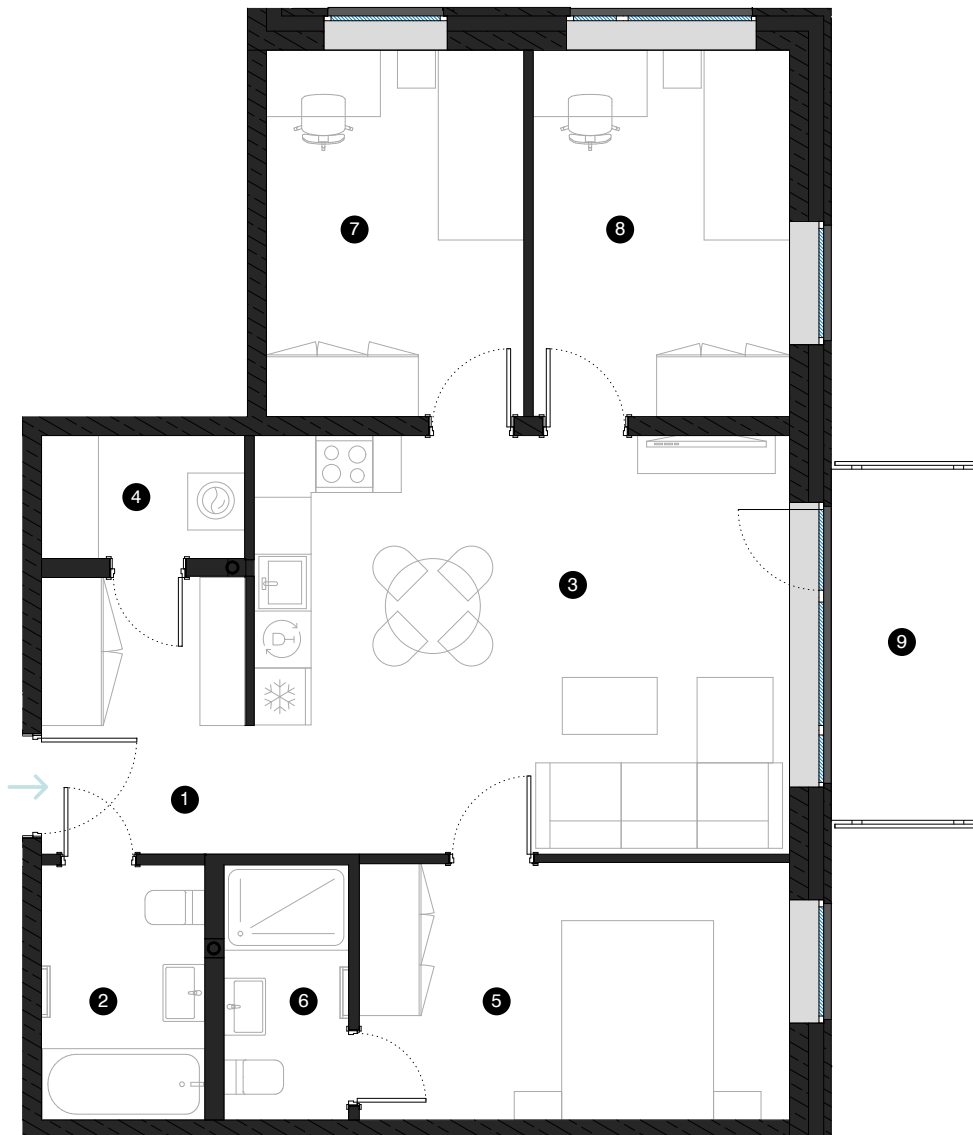


#	КОМНАТА	М²
1	Прихожая	6,37
2	Ванная комната	4,62
3	Гостиная с кухонной зоной	25,16
4	Подсобное помещение	2,77
5	Комната	12,24
6	Душевая комната	3,54
7	Комната	10,42
8	Комната	10,46
9	Балкон	5,58

Жилая площадь 75,58

Общая площадь 81,16

МАСШТАБ 1:80 1 CM = 80 CM

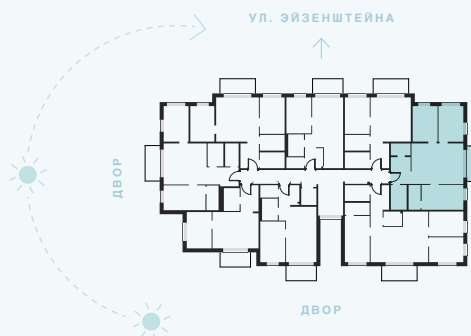

КОНТАКТЫ:

laura.semjonova@pillar.lv

+371 25 633 133

Pulkveža Brieža iela 28A, Rīga, LV-1045